


# KANAVIÇE EVLERİ

B / BLOK 3+1 Kat Planı / Toplam 15 daire

Daire tip 1 = Brüt 160 m<sup>2</sup> Net 140 m<sup>2</sup>

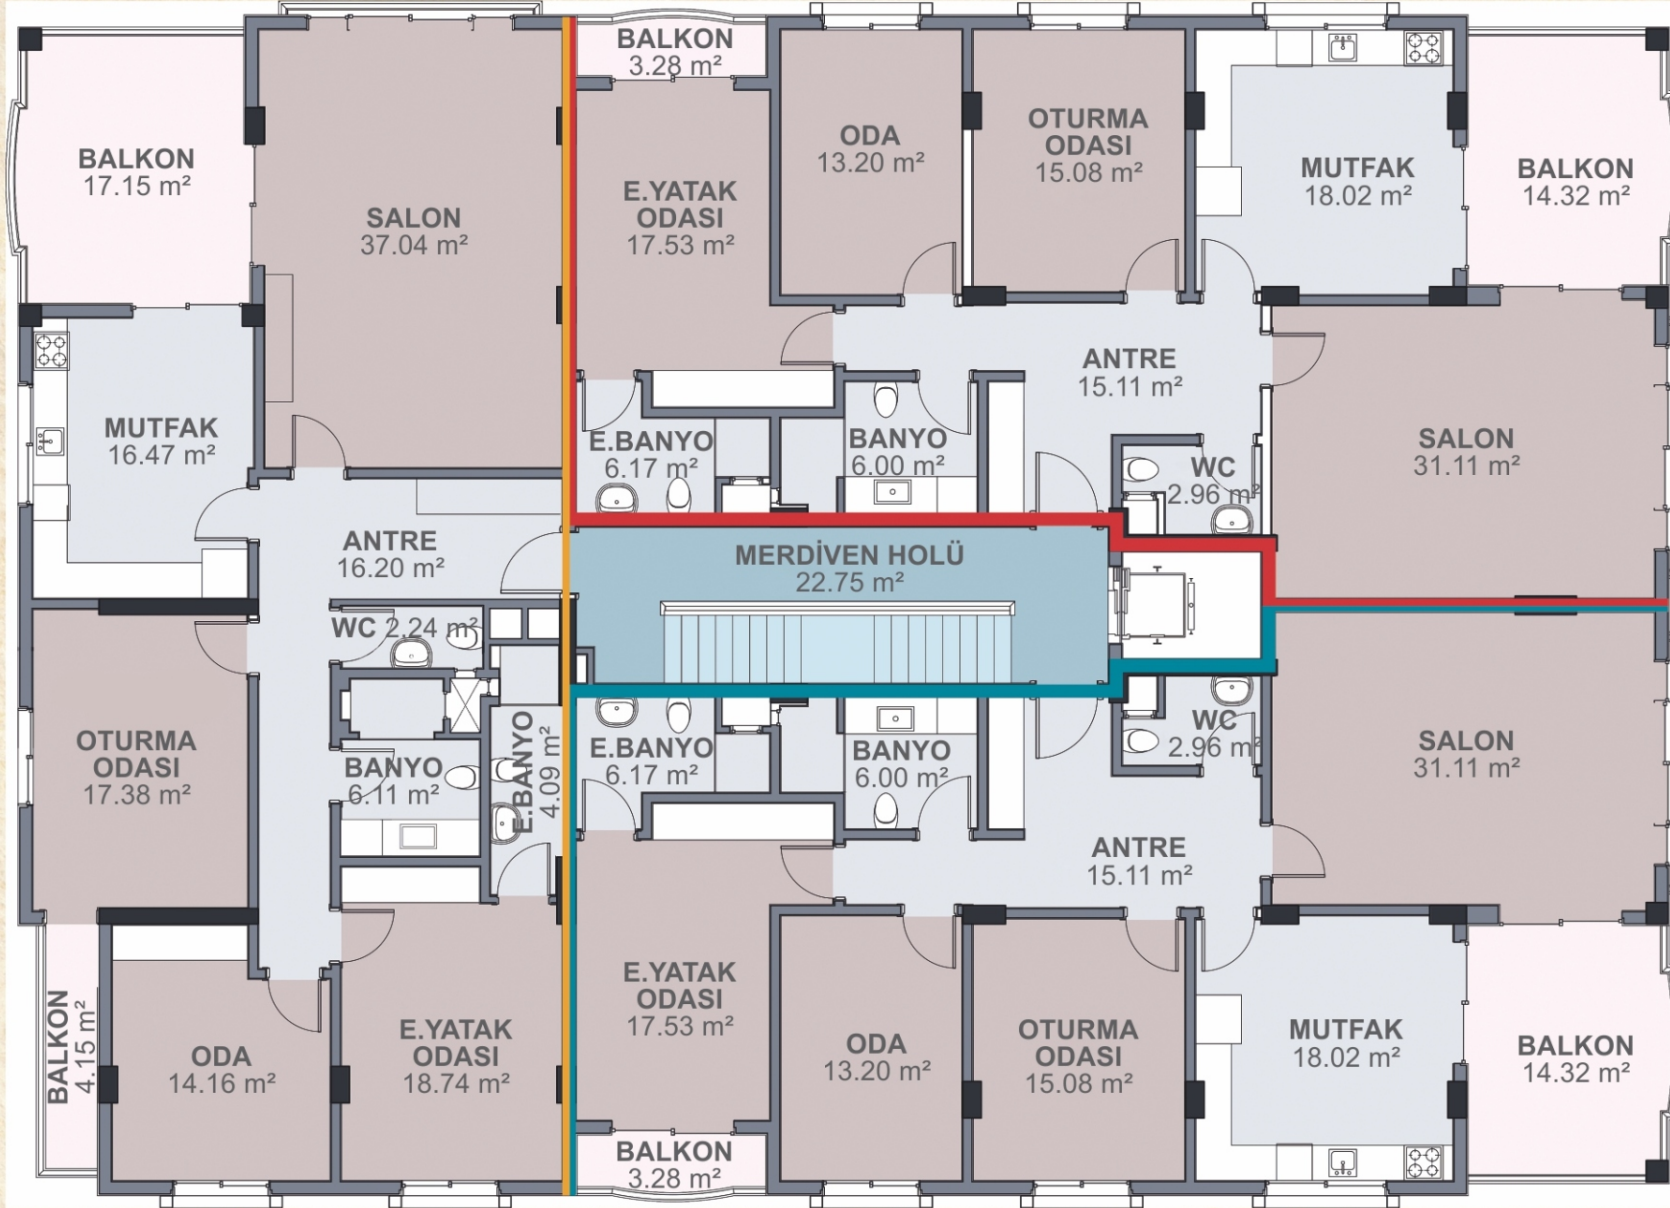

Daire tip 2 = Brüt 160 m<sup>2</sup> Net 140 m<sup>2</sup>

Daire tip 3 = Brüt 175 m<sup>2</sup> Net 155 m<sup>2</sup>

MODERN  
VE PRATİK  
KULLANIMLI  
YAŞAM  
ALANLARI

Rahat, şık ve aydınlık mimarisiyle, nefes alan yeni bir yaşamın konforunu yaşıyoruz.